THIS DRAWING IS UNPUBLISHED. VERTRAULICHE UNVEROEFFENTLICHTE ZEICHNUNG
© COPYRIGHT 2005 - ALL RIGHTS RESERVED. ALLE RECHTE VORBEHALTEN.
RELEASED FOR PUBLICATION - 2005 FREI FUER VEROEFFENTLICHUNG

MATED WITH PASSEND ZU -

CONTACTS FOR FLR-CABLE
Kontakte fuer FLR-Leitung

USABLE WITH TAB 0.8mm AND TAB 0.6mm THICKNESS
Verwendbar mit Flachstecker 0.8mm und 0.6mm Dicke

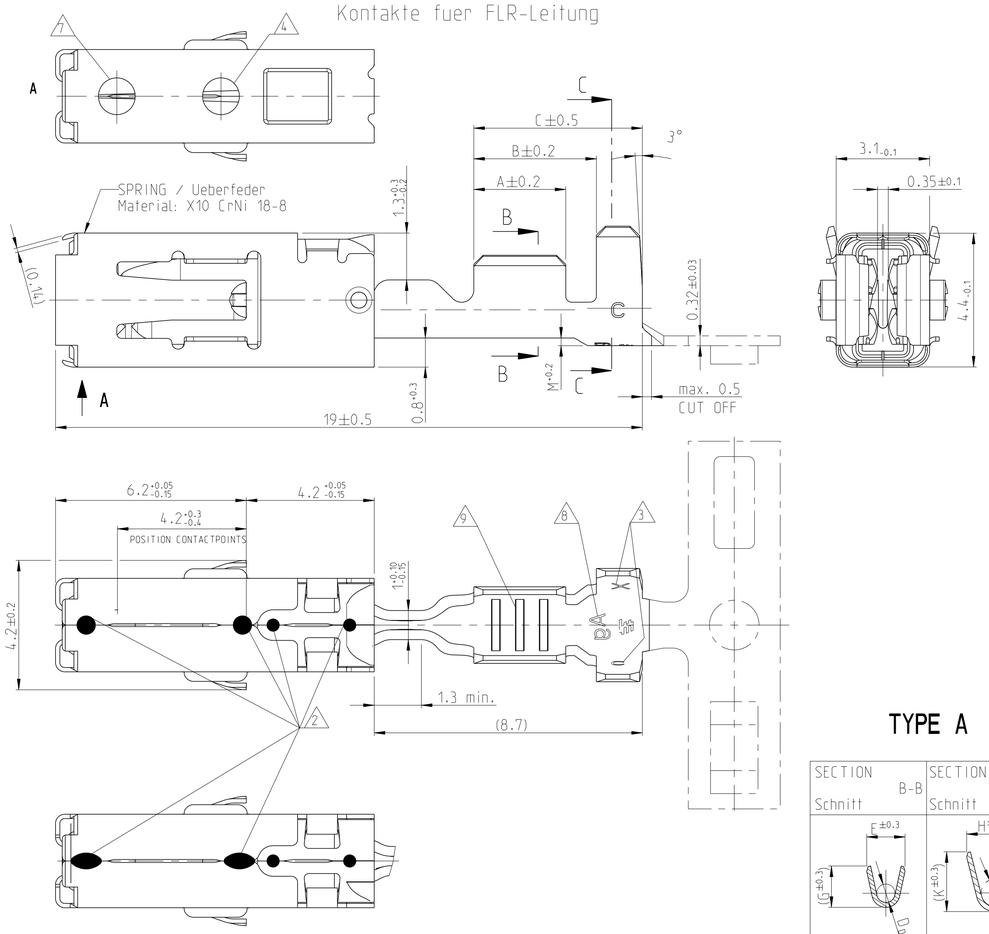

TYPE A

SECTION B-B Schnitt	SECTION C-C Schnitt
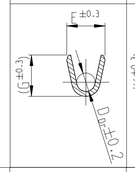	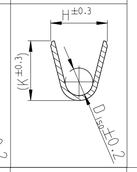

TYPE B1

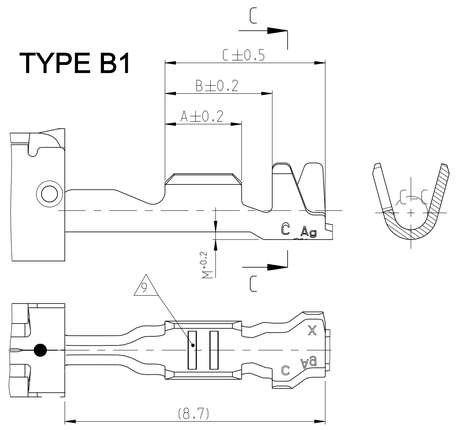

TYPE B2

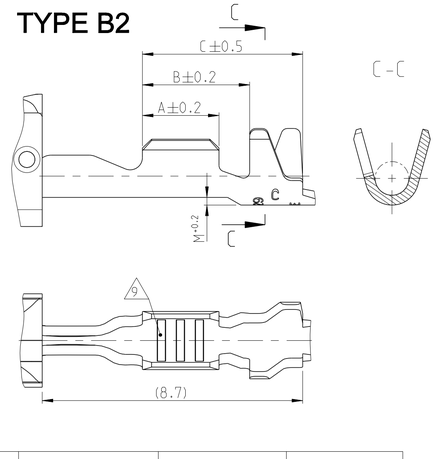

TYPE C1

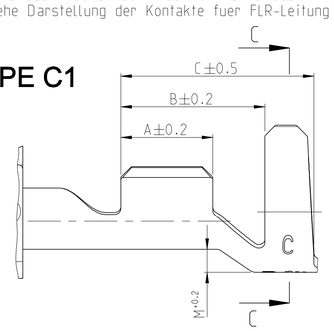

TYPE C2

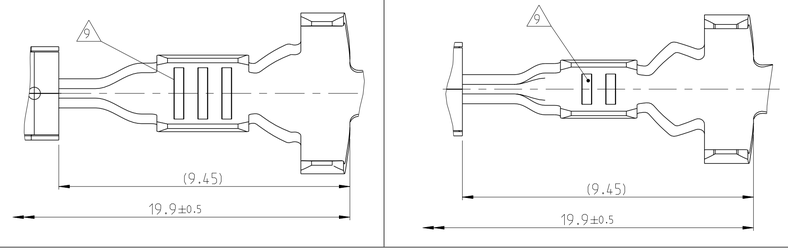

CONTACTS FOR SINGLE WIRE SEALING SYSTEM:
FLR- AND FLK- CABLE
Kontakte fuer Einzel-Dichtung-System:
FLR- und FLK-Leitung

DIMENSIONS SEE FIGURE "CONTACS FOR FLR-CABLE"
Masse siehe Darstellung der Kontakte fuer FLR-Leitung

LOC	DIST
A1	-
PROJEKT NR.:	

REVISIONS
ÄNDERUNGEN

P	LTR	DESCRIPTION BESCHREIBUNG	DATE	DWN	APVD
	C14	ECR-15-012070	22SEP2015	JBJH	BK
	C15	ECR-15-017391	30NOV2015	SG	RL
	C16	Type B2 added, see PCN E-18-010946	19APR2018	FRAN	MERZ
	C17	E-19-016945	23DEC2021	FRAN	MERZ

SINGLE WIRE SEALING SYSTEM △6

SINGLE WIRE SEAL △6 Einzeldichtung		
963292-1	2.7...3.0	YELLOW gelb
963293-1	2.0...2.7	REDBROWN rotbraun
963294-1	1.2...2.1	BLUE blau
ORDER NO. Bestell-Nr.	INSULATION DIA Isolations Ø	COLOUR Farbe

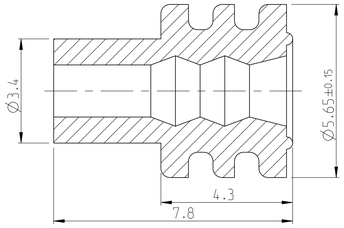

STATUS Status	ORDER NO. Bestell-Nr. Strip Bandware	REV.	WIRE RANGE Drahtgroessenbereich (mm²)	INSULATION DIA Isolations Ø (mm)	MATERIAL Werkstoff	PLATING Ueberzug	LENGTH Laenge	WIRE CRIMP Drahtcrimp	INSUL. CRIMP Isol.-Crimp	FORM OF ISOLCRIMP Form des Isol-Crimp	ORDER NO. Bestell-Nr. TOOL / INSERT Handzange / Matrize FOR LOOSE PIECE f. Einzelausfuehrung	ORDER NO. Bestell-Nr. EXTRACTION TOOL Ausdrueckwerkzeug	CRIMP DATA AND CRIMP TOOL Crimpdaten u. Crimpwerkzeuge
	0-1241396-4	C	>1.0-2.5	2.2-3.0	CuNiSi	SILVERPLATED versilbert /12	A = 3.5 B = 5.2 C = 6.8	E = 3.6 G = 3.8 D_{Dr} = 1.8	H = 5.45 K = (4.8) D_{Iso} = 3.5 M = 0.85	C1	HANDCRIMPTOOL Handcrimpwerkzeug 539635-1 INSERT / Matrize 539952-2	539969-1	SEE APPLICATION SPECIFICATION siehe Verarbeitungsspezifikation 114-18387
	0-1241396-3	C			CuNiSi	PRESILVER vorversilbert /8							
	0-1241396-2	C			CuNiSi	/4							
	0-1241396-1	C			CuNiSi	TINPLATED vorverzinnt							
	0-1241394-3	C	0.5-1.0	1.4-2.7	CuNiSi	PRESILVER vorversilbert /8	A = 3.0 B = 4.7 C = 6.3	E = 2.5 G = 2.7 D_{Dr} = 1.2	H = 5.25 K = (4.8) D_{Iso} = 3.3 M = 0.75	C1			
	0-1241394-2	C			CuNiSi	/4							
	0-1241394-1	C			CuNiSi	TINPLATED vorverzinnt							
Obsolete	~~0-1241392-3~~	C	0.2-0.35	1.1-1.4	CuNiSi	PRESILVER vorversilbert /8	A = 2.5 B = 4.7 C = 6.3	E = 1.9 G = 1.9 D_{Dr} = 0.75	H = 4.85 K = (4.4) D_{Iso} = 3.2 M = 0.7	C2			
Obsolete	~~0-1241392-2~~	C			CuNiSi	/4							
Obsolete	~~0-1241392-1~~	C			CuNiSi	TINPLATED vorverzinnt							
	0-1564984-3	C	0.2-0.35 /10	1.1-1.4	CuNiSi	PRESILVER vorversilbert /8		E = 2.4 G = 2.3 D_{Dr} = 1.0		C1	HANDCRIMPTOOL 539635-1 INSERT 4-1579016-1		
	0-1564984-2	C			CuNiSi	/4							
	0-1564984-1	C			CuNiSi	TINPLATED vorverzinnt							
	0-1241390-3	C	>1.0-2.5 /5	2.2-3.0 /5	CuNiSi	PRESILVER vorversilbert /8	A = 3.3 B = 4.3 C = 5.8	E = 3.6 G = 3.8 D_{Dr} = 1.8	H = 4.7 K = (4.9) D_{Iso} = 2.6 M = 0.4	TYPE A	HANDCRIMPTOOL Handcrimpwerkzeug 539635-1 INSERT / Matrize 539951-2		
	0-1241390-2	C			CuNiSi	/4							
	0-1241390-1	C			CuNiSi	TINPLATED vorverzinnt							
	0-1241388-3	C	0.5-1.0	1.4-2.1	CuNiSi	PRESILVER vorversilbert /8	A = 3.0 B = 4.0 C = 5.5	E = 2.5 G = 2.7 D_{Dr} = 1.2	H = 3.7 K = (3.9) D_{Iso} = 1.8 M = 0.2				
	0-1241388-2	C			CuNiSi	/4							
	0-1241388-1	C			CuNiSi	TINPLATED vorverzinnt							
Obsolete	~~0-1241386-3~~	C	0.2-0.35 /10	1.1-1.4	CuNiSi	PRESILVER vorversilbert /8	A = 2.5 B = 3.5 C = 5.2	E = 1.9 G = 1.9 D_{Dr} = 0.75	H = 2.5 K = (2.5) D_{Iso} = 1.1 M = 0.2	TYPE B1			
Obsolete	~~0-1241386-2~~	C			CuNiSi	/4							
Obsolete	~~0-1241386-1~~	C			CuNiSi	TINPLATED vorverzinnt							
	0-1564982-3	C	0.2-0.35	1.1-1.4	CuNiSi	PRESILVER vorversilbert /8		E = 2.4 G = 2.3 D_{Dr} = 1.0		TYPE B2	HANDCRIMPTOOL 539635-1 INSERT 4-1579016-1		
	0-1564982-2	C			CuNiSi	/4							
	0-1564982-1	C			CuNiSi	TINPLATED vorverzinnt							

C17 = Obsolete

SINGLE WIRE SEALING SYSTEM Einzeldichtungssystem /6

CRIMP DIMENSIONS (mm) Crimpabmessungen

Notes
Bemerkungen:

1 TO BE USED ON Flachstecker /TAB 2.8 +0.3 -0.1 x 0.6 +0.07 -0.03
Geeignet fuer Flachstecker / TAB 2.8 +0.3 -0.1 x 0.8 ±0.03

△2 ALTERNATIVELY LASERWELDED POINT OR LINE SHAPED (DIE CAUSED)
Laserschweissung wahlweise Punk- oder Linienformig (Fertigungsbedingt)

△3 DIE-IDENTIFICATION AND REVISION STATUS
Kennung fuer Werkzeug und Revisionsstand

△4 MIN. 0.8µm GOLDPLATE IN CONTACT AREA OVER MIN. 1.3µm NICKELPLATE;
MIN. 1µm TINPLATE IN CRIMP AREA.
AS INDEX SEE HOLE AT SPRING
0.8µm Goldueberzug im Kontaktbereich ueber min. 1.3µm Nickeluberzug;
min. 1µm Zinnueberzug im Crimpbereich.
Zur Kennzeichnung siehe Loch an der Ueberfeder

△5 FOR DOUBLE AND SINGLE CRIMP
Fuer Doppel- und Einzelcrimp

△6 SINGLE WIRE SEAL TO BE SELECTED ACCORDING TO INSULATION-DIA
Auswahl der Einzeldichtung entsprechend dem Isolationsdurchmesser

△7 MANUFACTORIN-CONDITIONED HOLE. IS STARTING FROM REV. C AT ALL VERSIONS
Fertigungsbedingtes Loch, befindet sich ab Rev. C an allen Kontakten

△8 MARKING WITH "Ag" FOR SILVERPLATE IN CONTACT AREA
Kennzeichnung mit "Ag" bei Silberueberzug im Kontaktbereich

△9 DIFFERENT FORM OF THE SERRATION POSSIBLE
Unterschiedliche Ausfuehrung der Rillen moeglich

△10 PN 1241386 AND 1241392 NOT FOR NEW APPLICATION. REPLACED BY PN 1564982 AND PN1564984.
PN 1241386 und 1241392 nicht fuer Neuanwendung. Ersatz durch PN 1564982 und 1564984

11 DETAILS OF DESIGN ARE LEFT TO MANUFACTURER
Einzelheiten der Ausfuehrung bleiben dem Hersteller ueberlassen

△12 "Ag+" MARKING ON SILVER PLATED VERSIONS FOR INCREASED LIMIT TEMPERATURE
"Ag+" Markierung auf versilberten Versionen fuer erhoehte Grenztemperatur

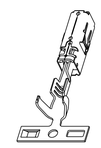

2:1

THIS DRAWING IS A CONTROLLED DOCUMENT.
DIESES ZEICHNUNGSDOKUMENT WIRD DURCH AMP INCORPORATED KONTROLLIERT.
ÄNDERUNGEN, DIE DEM TECHNISCHEN FORTSCHRITT DIENEN, SING VORBEHALTEN.
DEN JEWEILS GÜLTIGSTAUSGABE ANFORDERN SIE BEI AMP ANFRAGE.

DIMENSIONS: MASSEINHEITEN: mm
TOLERANCES UNLESS OTHERWISE SPECIFIED: ALLGEMEINTOLERANZEN
0 PLC ± ; 1 PLC ±GENERAL- ; 2 PLC ±TOLREANZ ; 3 PLC ± ; 4 PLC ± ANGLES/WINKEL ±4°
MATERIAL see table siehe Tabelle
FINISH/OBERFLAECHE/FARBE see table siehe Tabelle

DWN	06JUN2006
	R. Liebing
CHK	-
APVD	-

TE Connectivity

PRODUCT GROUP DRAWING FOR AMP MCP 2.8K

NAME	-
PRODUCT SPEC PRODUKTSPEC	108-18717
APPLICATION SPEC VERARBEITUNGSSPEC	114-18387
WEIGHT GEWICHT	-

SIZE	CAGE CODE	DRAWING NO ZEICHNUNGS-NR.	RESTRICTED TO NUR FUER
A1	00779	C-1241437	-

Customer Drawing /KUNDENZEICHNUNG | SCALE MASSSTAB 10:1 | SHEET BLATT 1 OF VON 1 | REV C17

4805 (3/11)

printed on 23 Dec 2021 10:55 (MitteEurop from TE2201452